

DEN NYE PORT TIL FLYNDERSØ NATURPARK



Den nye port til Flyndersø Naturpark er udformet til at agere samlingssted for naturen, de lokale og andre besøgende. Et samlingssted der henvender sig til alle aldre ved at give plads til leg, oplevelser i og med naturen, kulturel formidling og udstillinger. Der er skabt et mødested i øjenhøjde, hvor naturen er i fokus og besøgende kan mødes på kryds og tværs - med hinanden og naturen.

Det landskabsarkitektoniske hovedgreb bunder i Flyndersø Mølles placering i midten - en fortælling hvor flere forskellige naturtyper mødes, og hvor to akser krydser hinanden. Sø, overdrev, hede og eng grænser alle op til møllebygningen, og de fire naturtyper er inkorporeret og understøttet i landskabsplanen. Flyndersøvej og Herningvej skaber to akser, hvor den ene deler møllebygningen og resten af projektområdet op, og den anden skaber en retning mod søen.





For at forbinde området og forstærke akse fra engen mod syd til søen mod nord, er der etableret en boardwalk, der nænsomt hæver sig over det våde terræn, og giver plads til fauna og flora samtidig med at der skabes adgang for de besøgende. Stien byder en velkommen fra parkeringspladsen, hvorfra man ledes igennem engen, hen til Flyndersø Mølle og igennem bygningen, hvor glasfacaden åbner sig op og giver adgang til det storslåede landskab mod søen. Her har man udsyn ud over resten af naturparken.



- 1. BOARDWALK
- 2. TRÆTERRASSE
- 3. SHARED SPACE
- 4. HANDICAP PARKERING
- 5. NATURLEGEPLADS
- 6. PARKERING
- 7. BUSPARKERING
- PLANUDSNIT

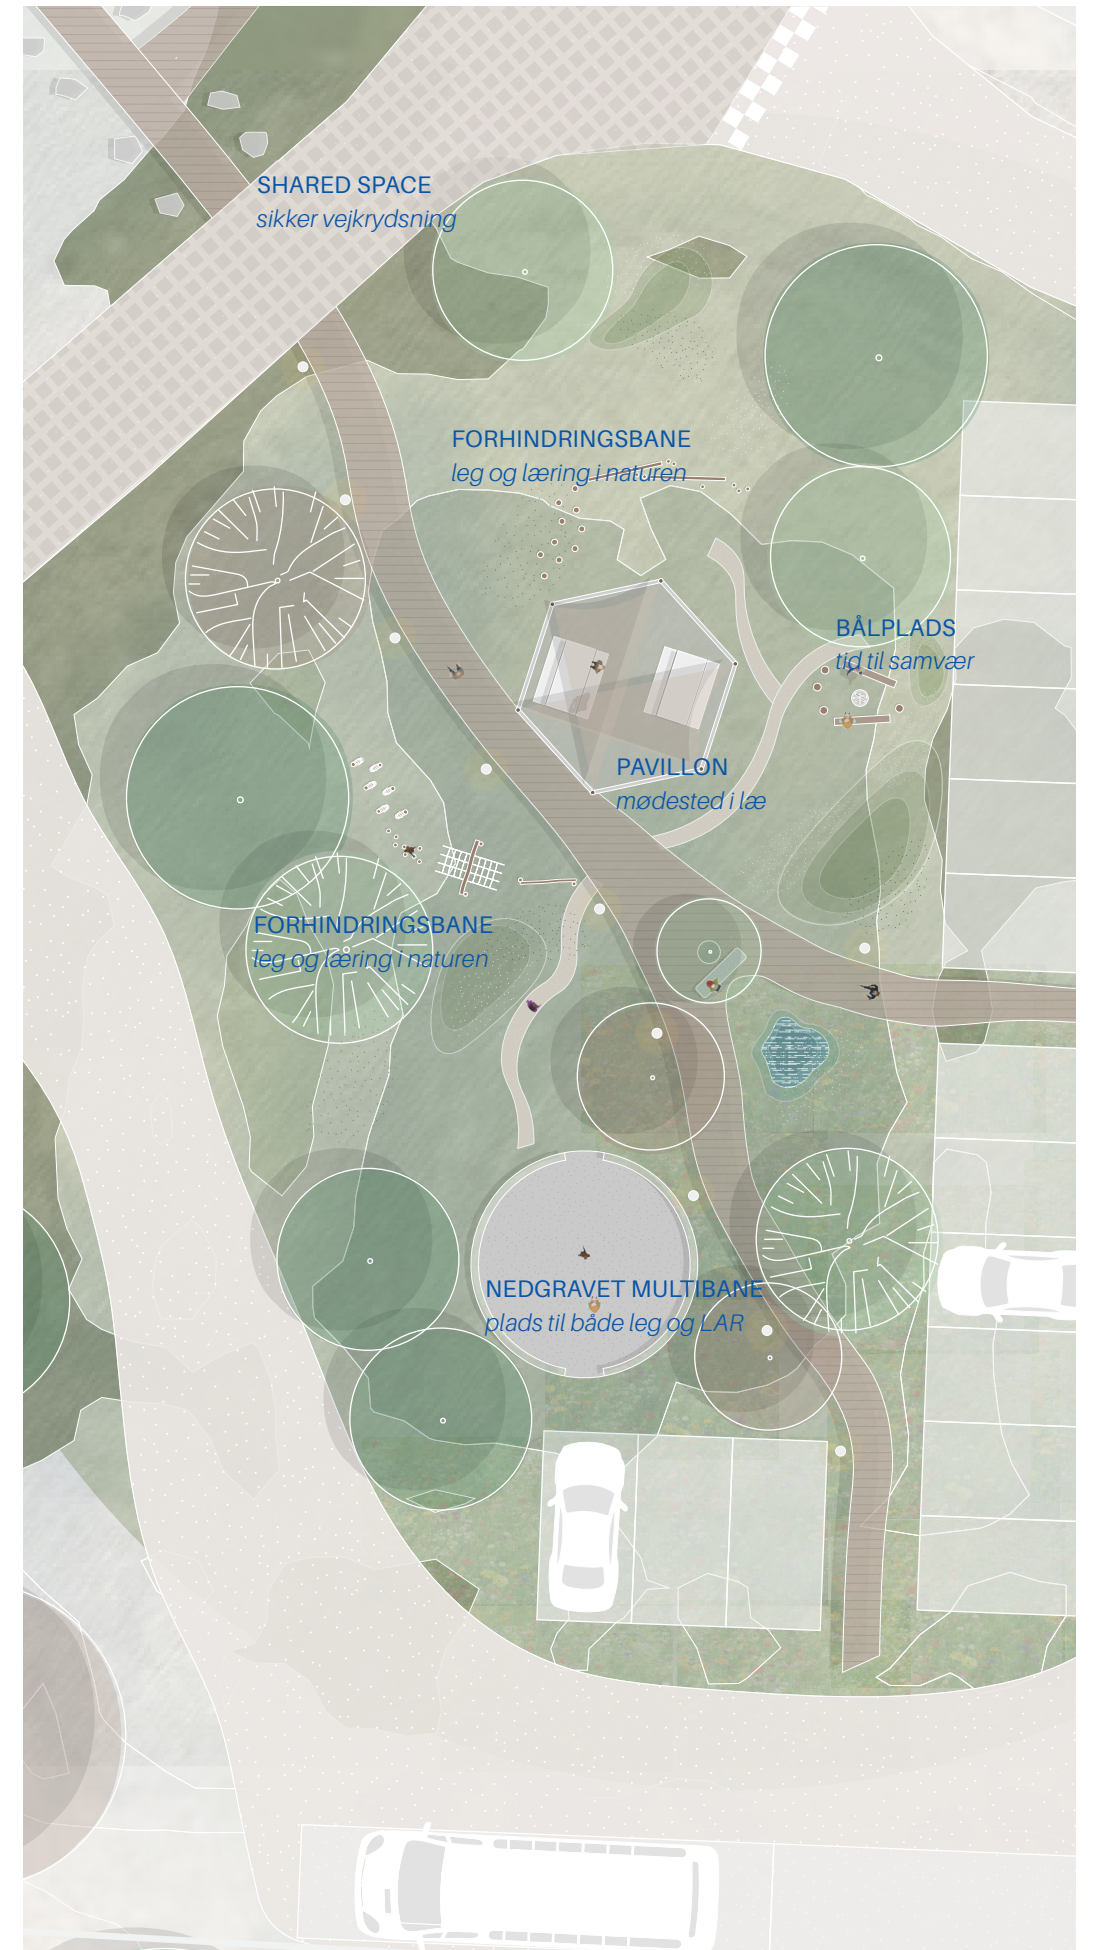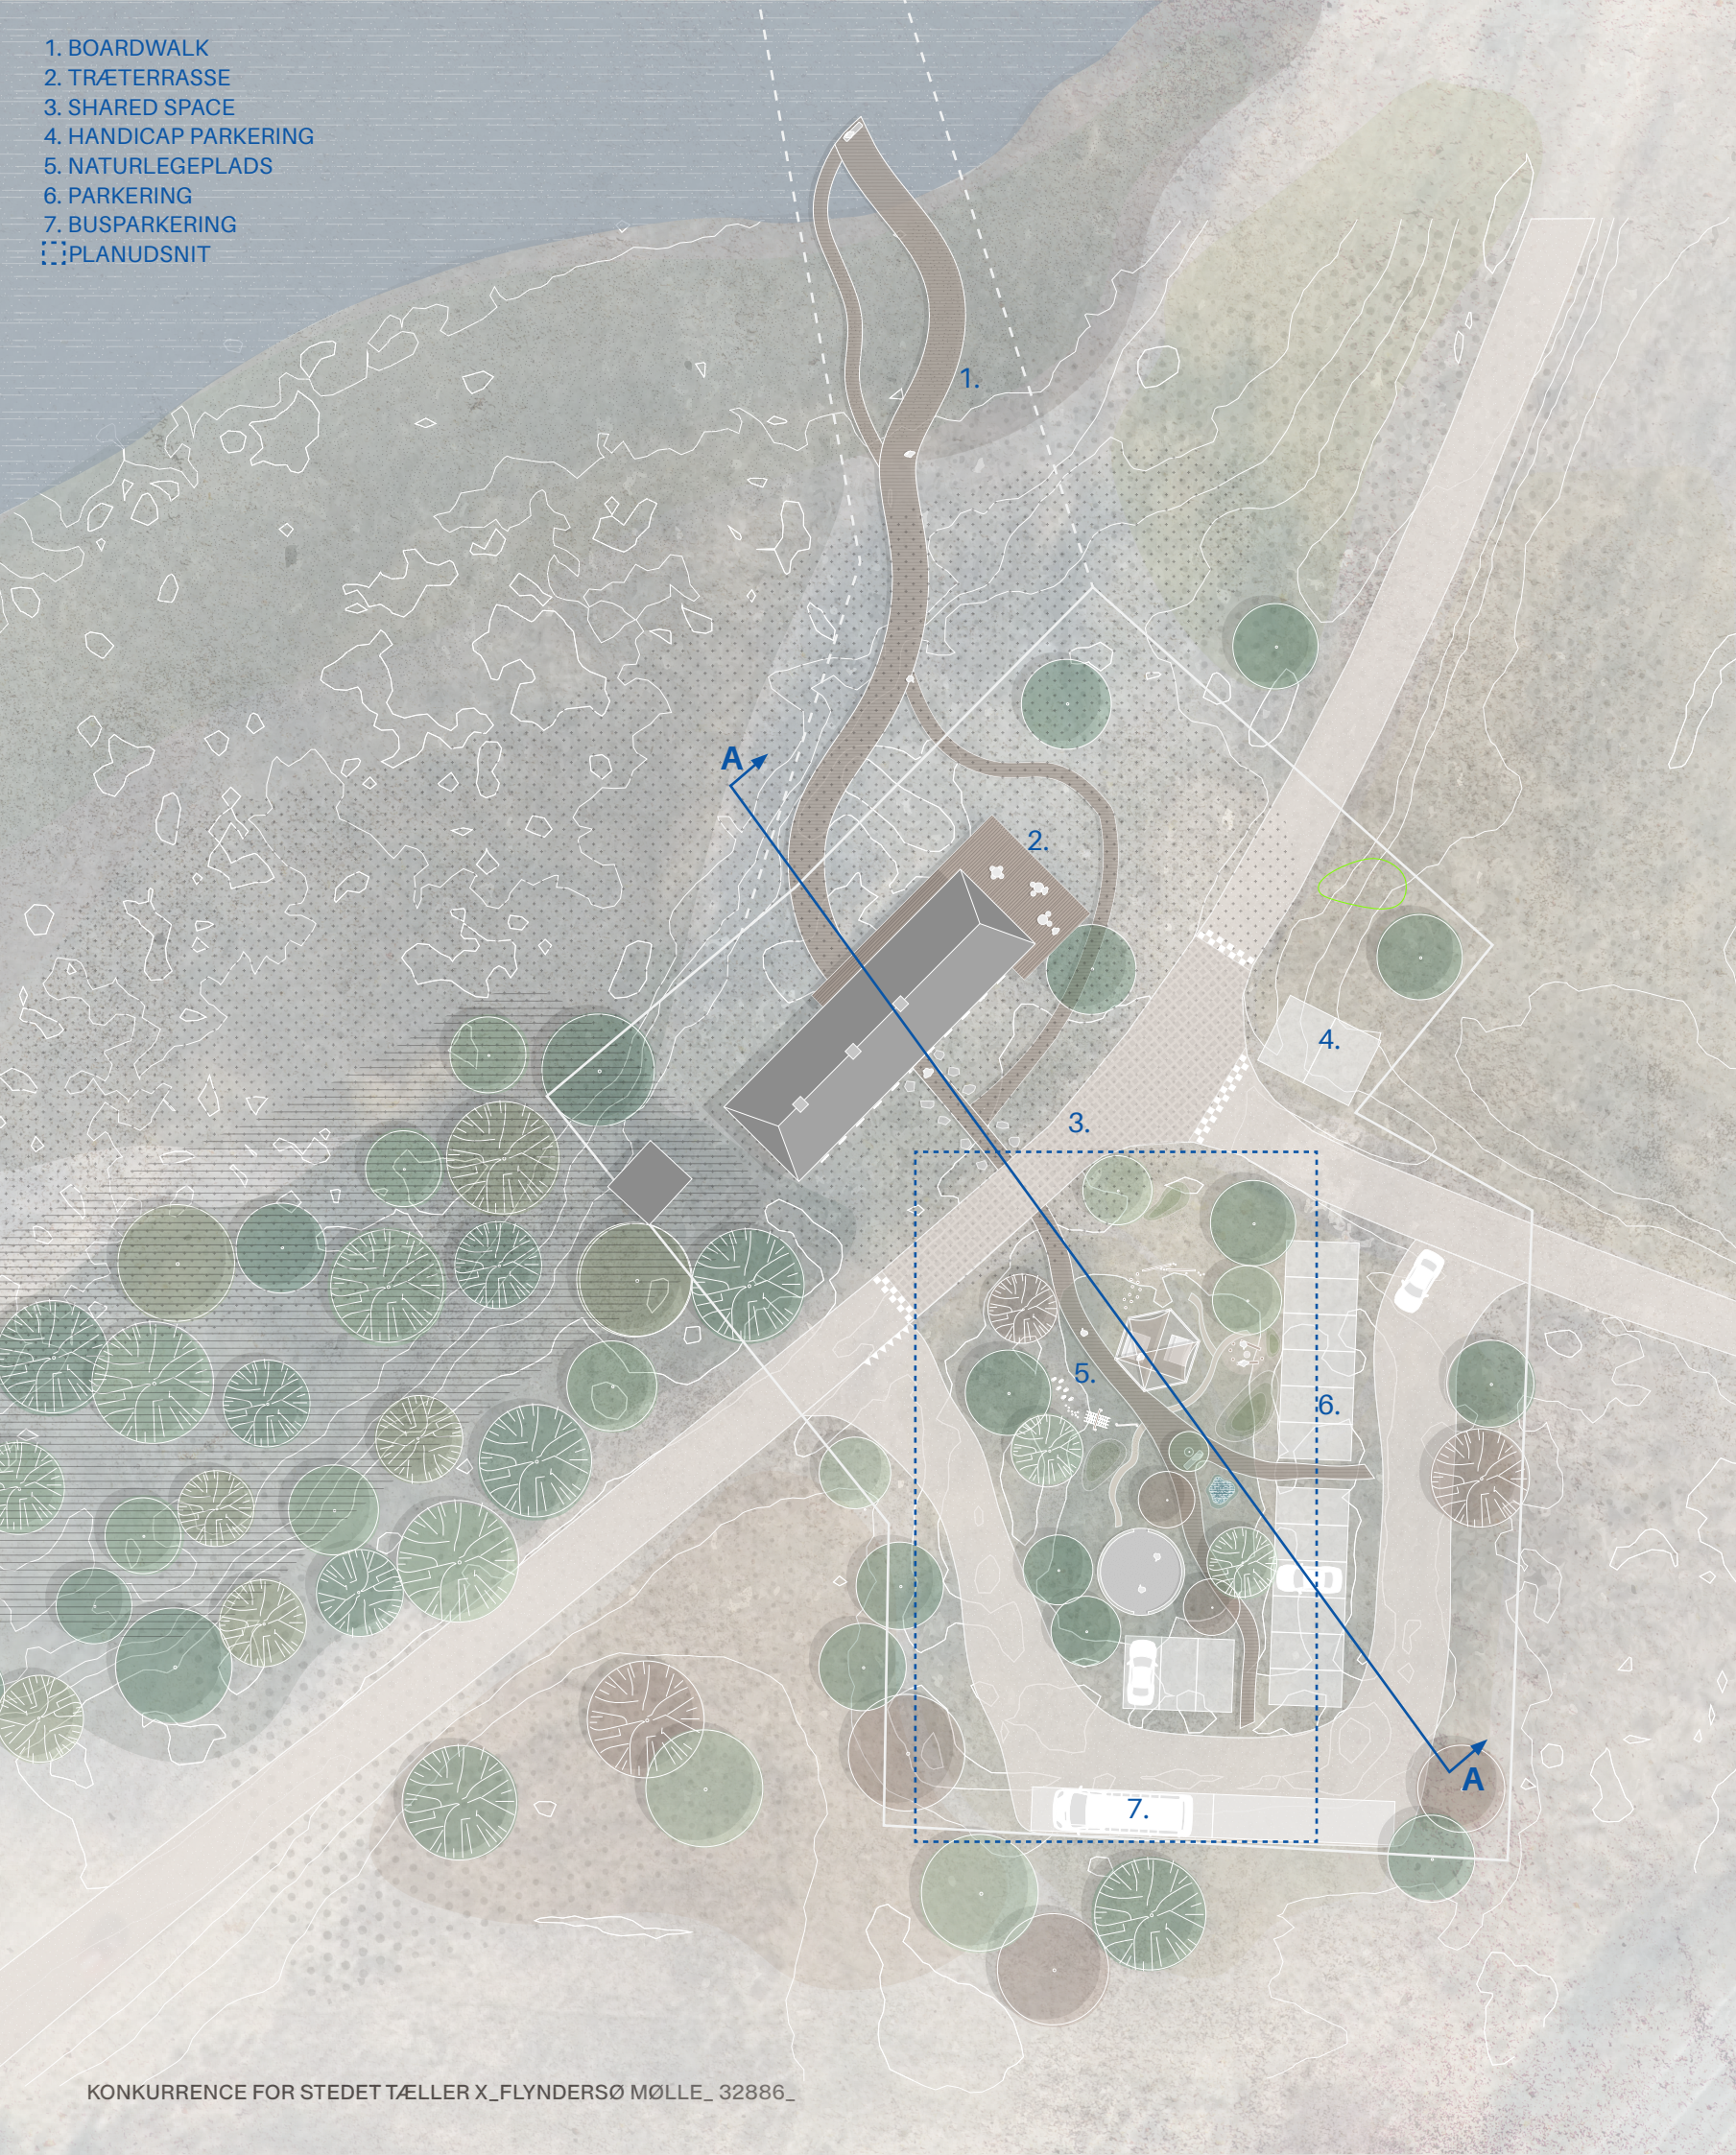


- 1. Udstilling
- 2. Forgang
- 3. Depot
- 4. Toilet
- 5. Handicaptoilet
- 6. Formidlingsrum
- 7. Terrasse

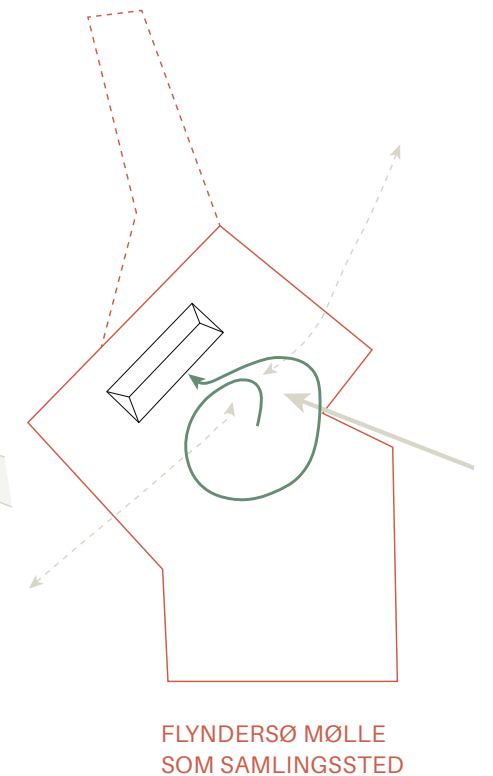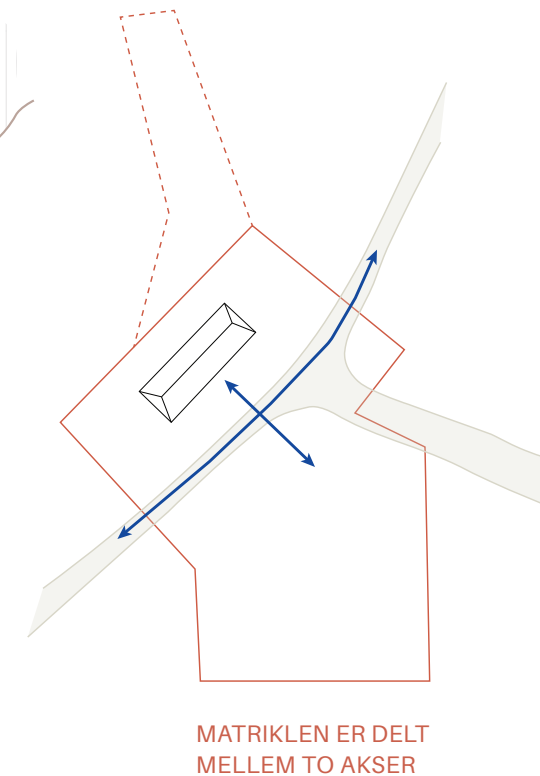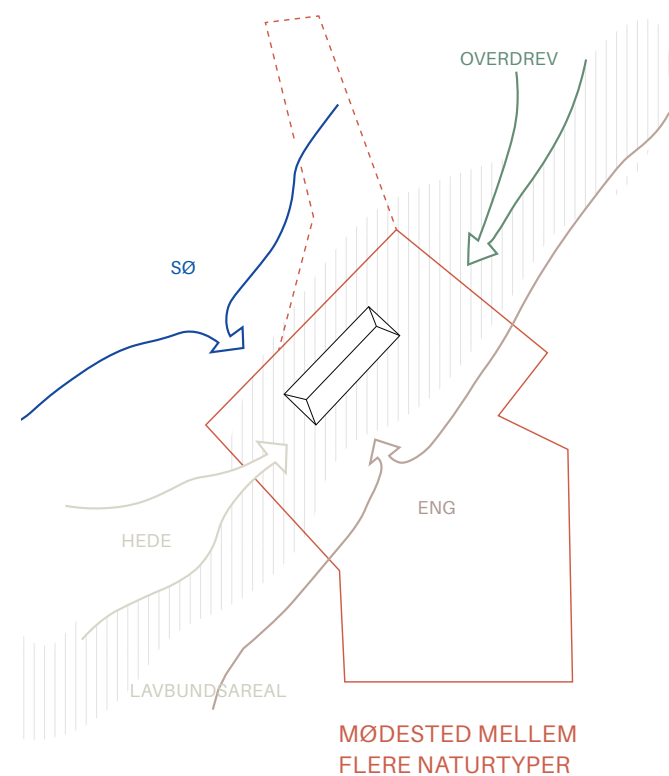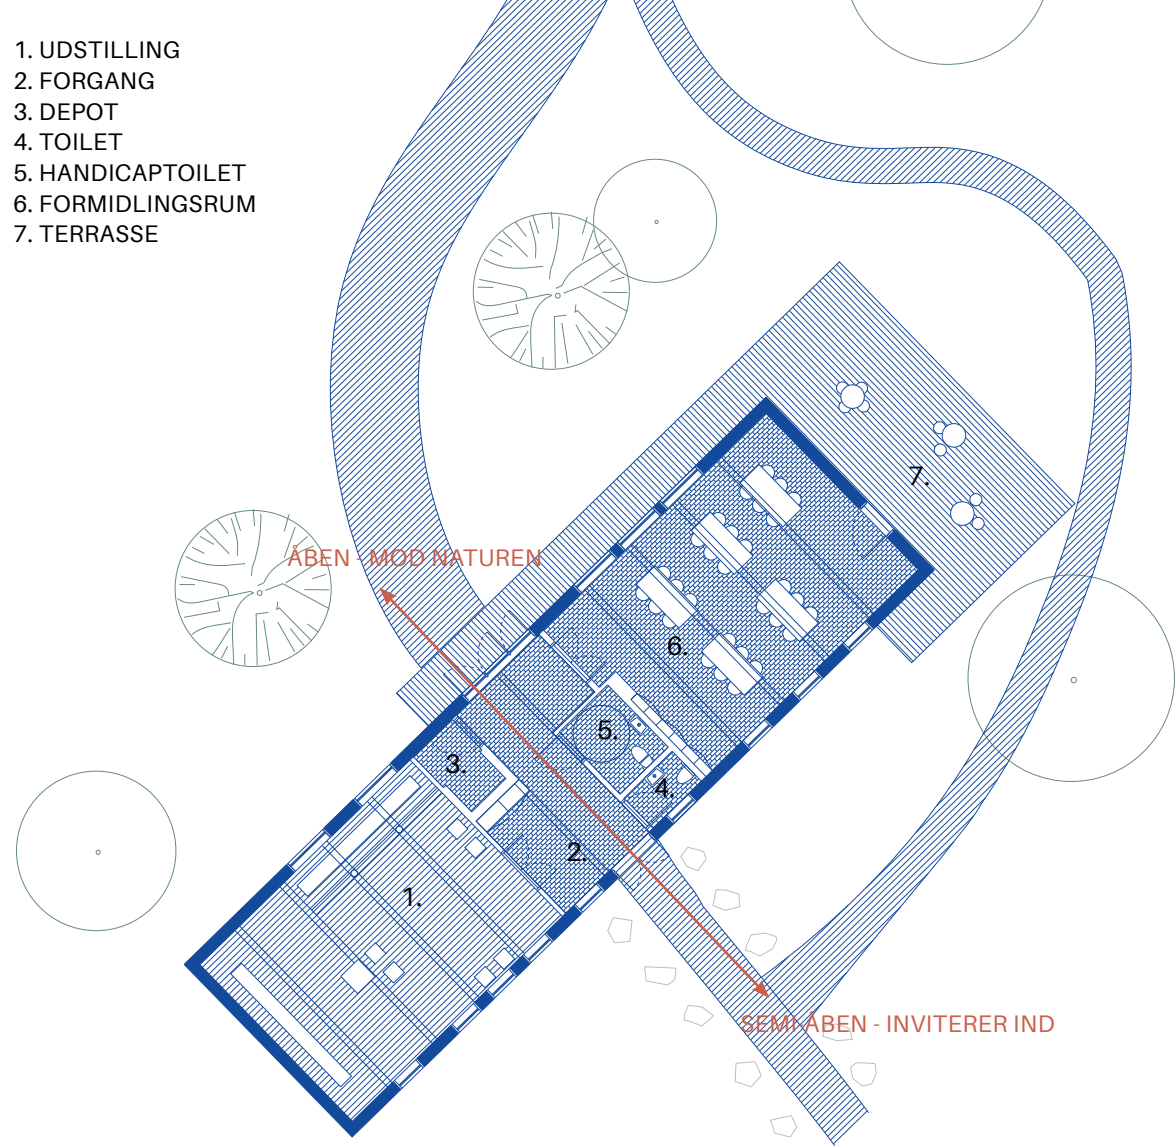


Konceptet for vores designforslag tager udgangspunkt i de tre ovenstående diagrammer. Diagrammerne er lavet ud fra et gennemarbejdet analysegrundlag af Flyndersø Mølle og de omkringliggende områder i stor, mellem og mindre skala. Flyndersø Mølle skal agere nyt samlingspunkt for mennesker, fauna og flora, samt være den nye port til Flyndersø Naturpark.

Flyndersø Mølle, plan - 1:200

Flyndersø Mølle er renoveret med hensyn til dens arkitektur, historie og traditionelle udtryk med et twist, der giver den et moderne præg. På sydvest facaden, mod vejen, har Møllen bibeholdt sit traditionelle udtryk, der skaber genkendelighed for de lokale og andre besøgende. Den nordøstlige facade er dog moderniseret med større glaspartier, der skaber en tydelig forbindelse mellem de indvendige rum i møllen og den udvendige naturpark - naturen inviteres hermed helt indenfor.

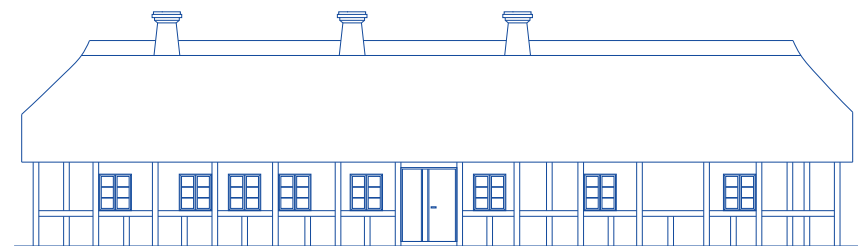

TRADITIONEL FACADE, DER SKABER GENKENDELIGHED

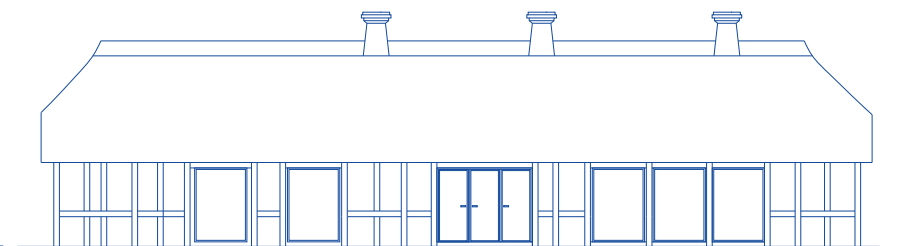

MODERNE FACADE, DER INVITERER NATUREN IND

Flyndersø Mølle, sydvest facade - 1:200

Flyndersø Mølle, nordøst facade - 1:200

